

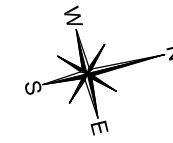


# Staszica HOUSE

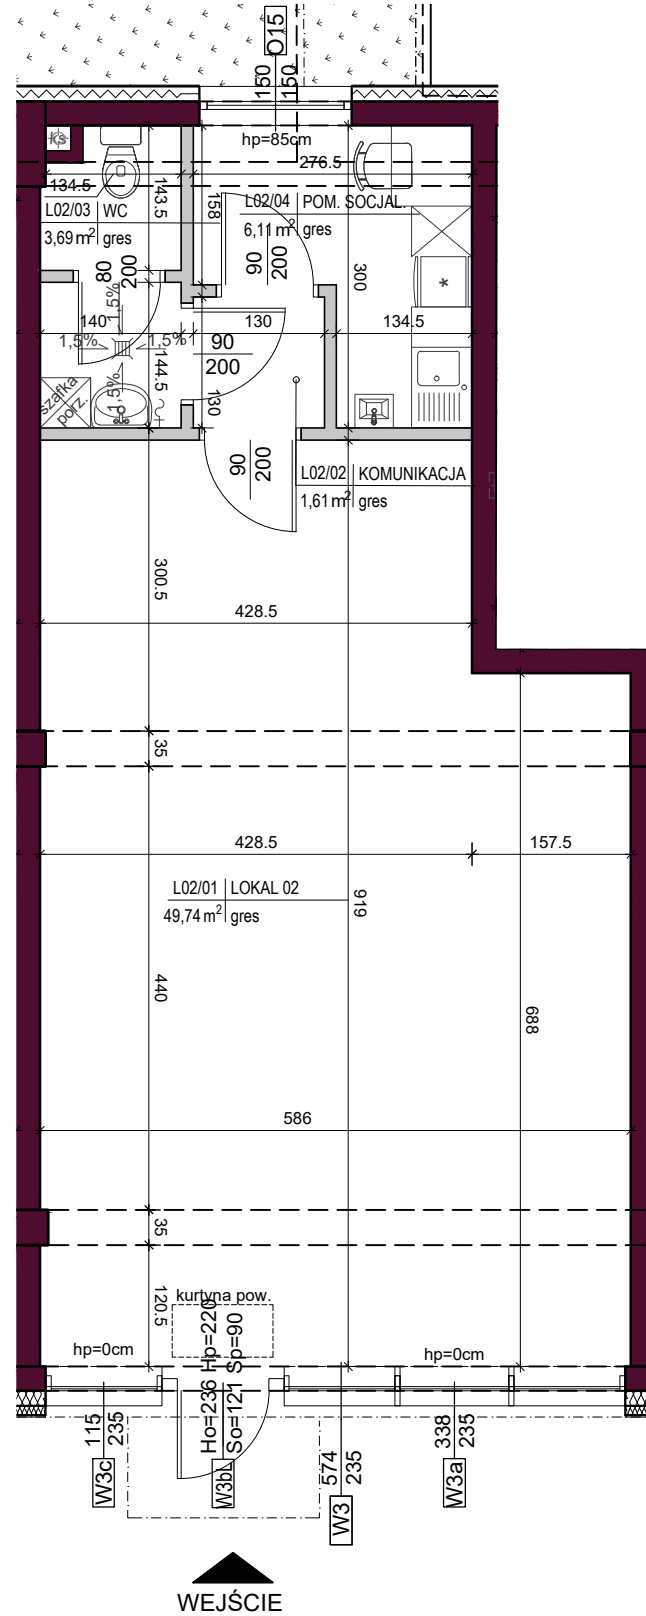

SCHEMAT KONDYGNACJI - LOKALIZACJA LOKALU

## PARTER

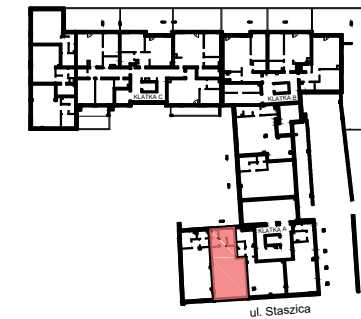


**KONDYGNACJA:** 1  
**BEZPOŚREDNI DOSTĘP: OD UL. STASZICA**  
**NR LOKALU:** 2  
**POWIERZCHNIA UŻYTKOWA:** 61,15m<sup>2</sup>

### ZESTAWIENIE POWIERZCHNI LOKALU

NO.	OPIS	Powierzchnia (m <sup>2</sup> )
01.	SALA SPRZEDAŻY	49,74m <sup>2</sup>
02.	KOMUNIKACJA	1,61m <sup>2</sup>
03.	WC	3,69m <sup>2</sup>
04.	POM. SOCJALNE	6,11m <sup>2</sup>

**UWAGA:**  
 1. PODANE POWIERZCHNIE LOKALI UWZGLĘDNIAJĄ GRUBOŚĆ WYKOŃCZENIA ŚCIAN, T.J. TYNKÓW, GLAZURY ITP. WYS. DO 1,4M= 0%; WYS. OD 1,4M DO 2,2M= 50%; WYS. OD 2,2M= 100%. ZESTAWIENIE POWIERZCHNI POMIESZCZEN PODANO NA PODSTAWIE PROJEKTU BUDOWLANEGO ZGODNIE Z POLSKĄ NORMĄ PN-ISO-9836:1997.  
 2. WYMIARY PODANO W ŚWIETLE SUROWYCH (NIEWYKOŃCZONYCH) ŚCIAN.  
 3. PRZEDSTAWIONA ARANŻACJA WNĘTRZ I WYKOŃCZENIA MA CHARAKTER JEDYNNIE POGŁĄDOWY (DO INDYWIDUALNEJ ARANŻACJI PRZEZ KUPUJĄCEGO).  
 4. ŚCIANY NOŚNE, SŁUPY ORAZ PIONY INSTALACYJNE STAŁE (NIEROZBIERALNE).  
 5. NINIEJSZA KARTA KATALOGOWA NIE STANOWI OFERTY W ROZUMIENIU KODEKSU CYWILNEGO. PLAN LOKALU ORAZ POWIERZCHNIE MOGĄ ULEC ZMIANIE W TRAKCIE REALIZACJI BUDYNKU.  
 6. PREZENTOWANE RZUTY ZOSTAŁY ZAŁĄCZONE W CELU PRZEDSTAWIENIA ROZKŁADU FUNKCJONALNEGO LOKALI I NALEŻY TRAKTOWAĆ JE POGŁĄDOWO

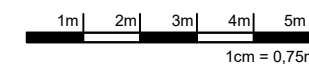

PROJEKTANT

**P&A**  
 PROJEKT S.C.  
 ul. Warszawska 21/lok. 43  
 25-512 Kielce,  
 tel./fax: 48 41 342 84 44,  
 email: biuro@papprojekt.pl

WSZELKIE PRAWA ZASTRZEŻONE. ŁĄCZNIE Z PRAWEM REPRODUKCJI LUB UDOSTĘPNIANIA OSOBOM TRZECIM CAŁOŚCI LUB CZĘŚCI TEGO RYSUNKU, BEZ WYRAŻENIA UPOWAŻNIENIA BIURA PROJEKTOWEGO. DZ.U.241994, POZ.83, ART.115-118/

INWESTOR

**ZGG INVEST**  
 Sp. z o.o. 2020 Sp. k.  
 ul. Chorzowska 11a  
 26-600 Radom

